


CORTE TRANSVERSAL


0+006.00

CORTE TRANSVERSAL B B" PREPARACION DE ARMADAS

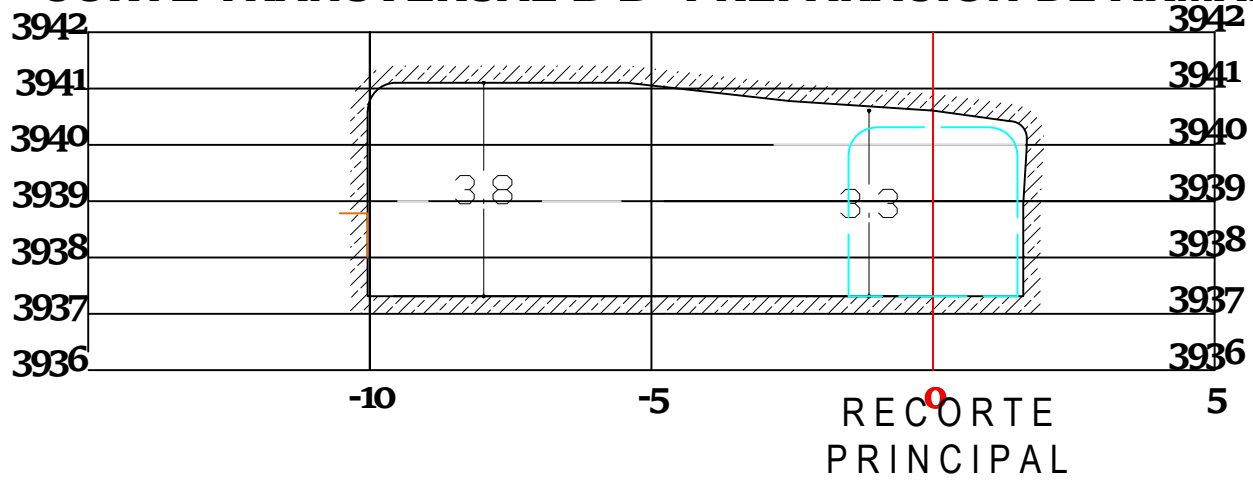


0+015.00

CORTE TRANSVERSAL C C" DEPOSITO DE INICIADORES

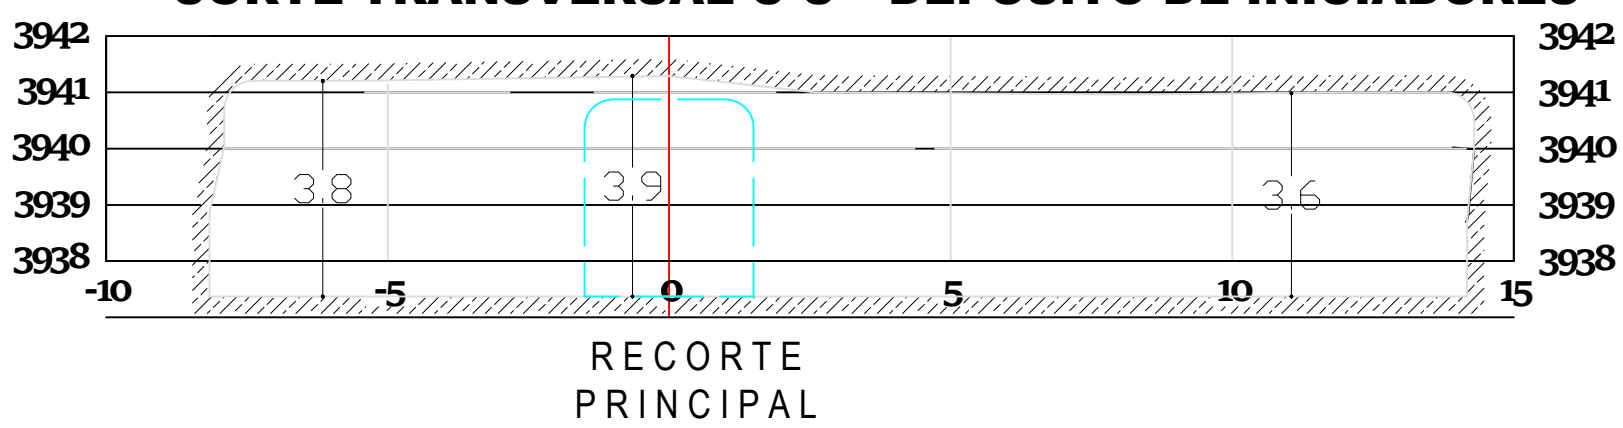

0+027.00

CORTE TRANSVERSAL D D" DEPOSITO DE DINAMITA

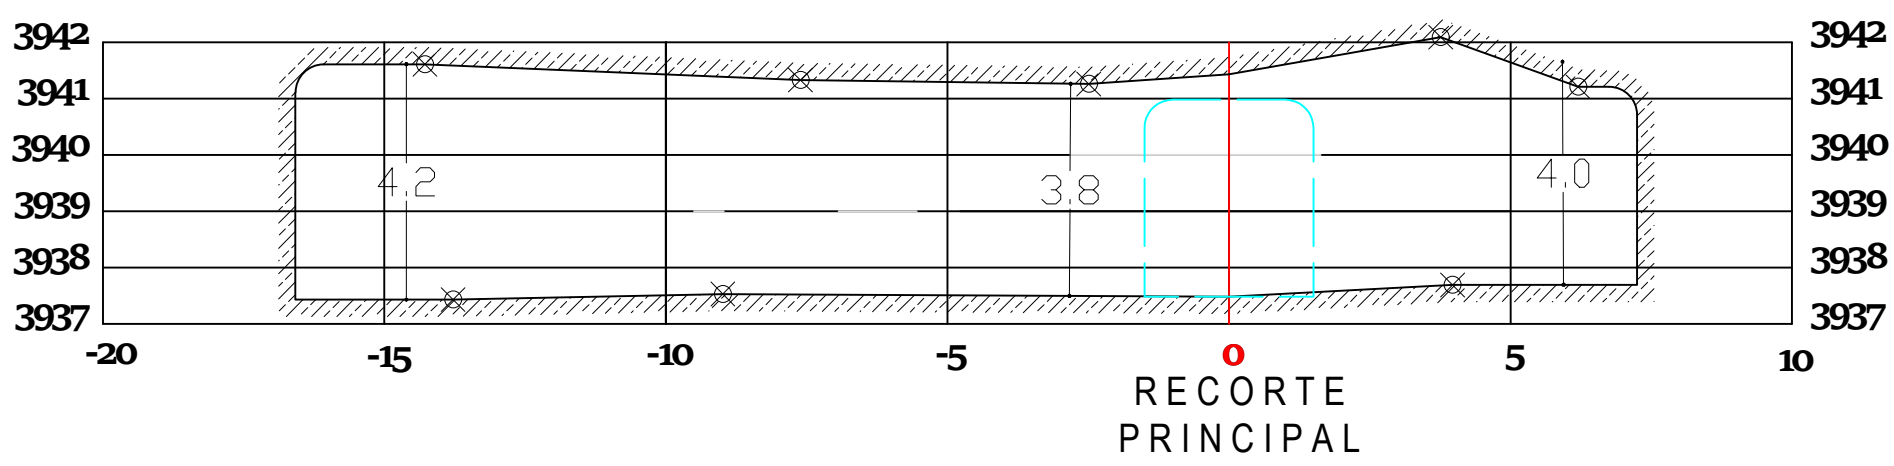

0+058.00

CORTE TRANSVERSAL E E" DEPOSITO DE ANFO

