




VISTA FRONTAL  
ESCALA 1:50

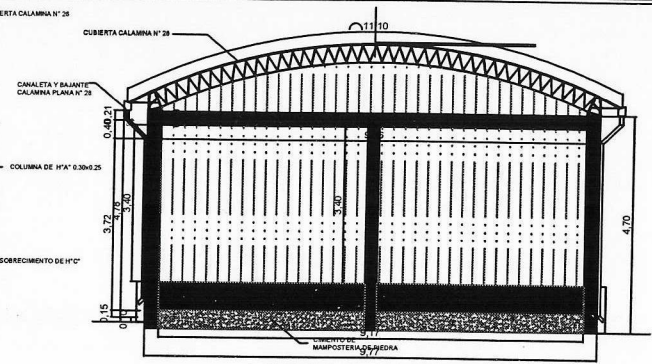

VISTA LATERAL  
ESCALA 1:50

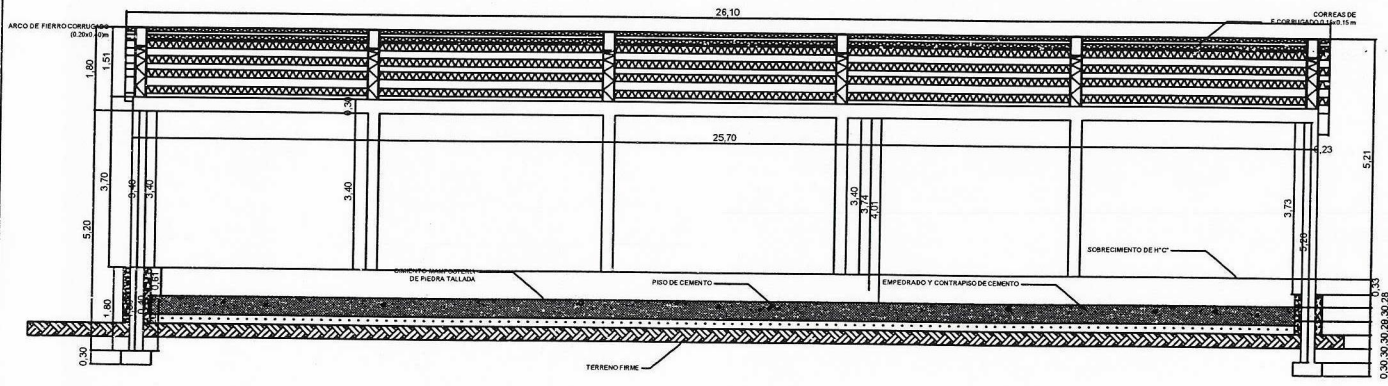


CORTE A - A'  
ESCALA 1:50

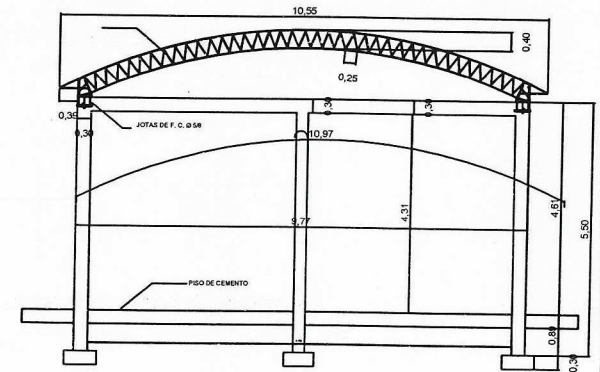


CORTE B - B'  
ESCALA 1:50


DETALLE ESTRUCTURAL  
ESCALA 1:25

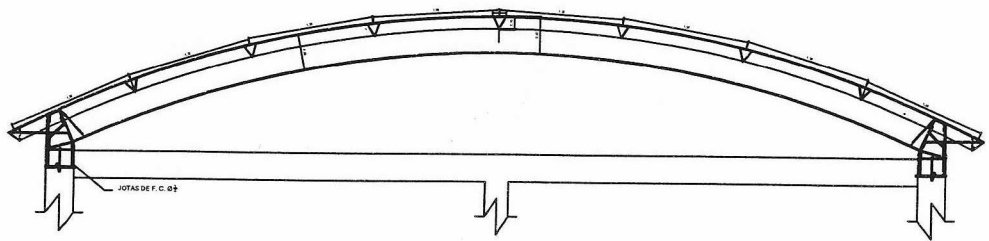

SUJECION DE ARCOS METALICOS

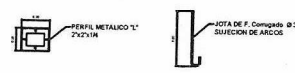


CORREA DE FIERRO CORRUGADO

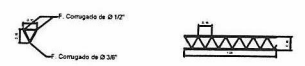


PROYECTO		<b>CONSTRUCCION DEPOSITO DE CORES</b>	
SUPERFICIE		EMPRESA MINERA COLQUIRI	
SUPERFICIE CALAMINA GALVANIZADA—		258.63 M2	ESCALA
SUPERFICIE POLICARBONATO—		39.96 M2	
AREA TOTAL CONSTRUIDA		261.82 M2	CALAMINA
PROYECTISTA		INDICADAS	
FECHA		13 - II - 2023	
		1 DE. ②	



**CIMENTOS**  
ESCALA 1:50

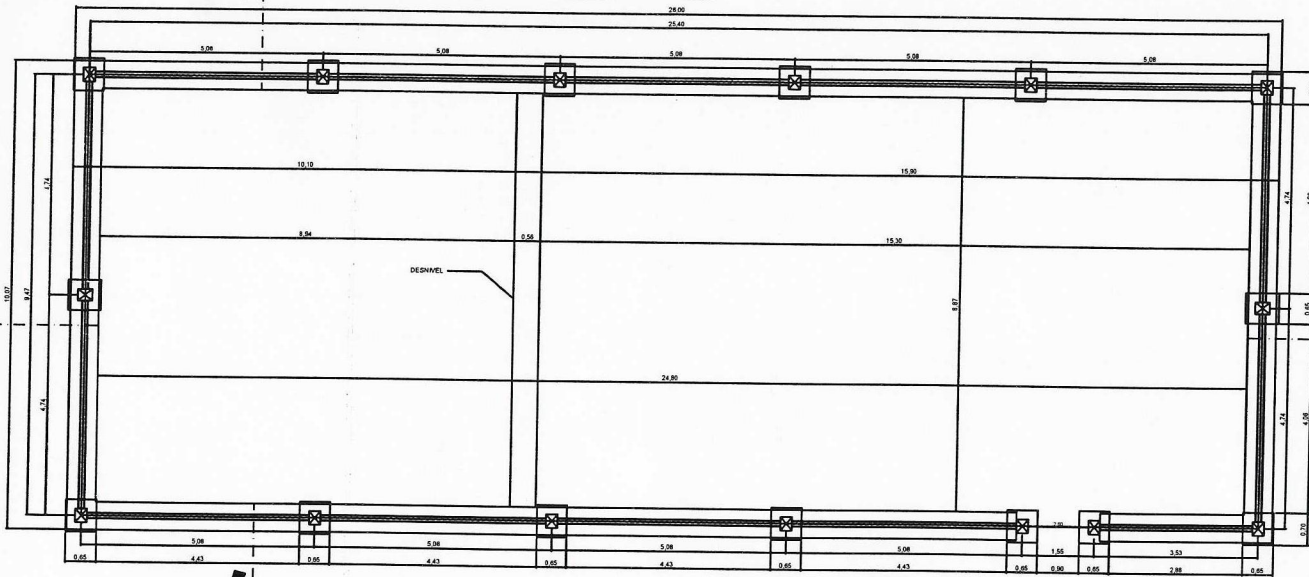


**CUBIERTA DE CALAMINA**  
ESCALA 1:50

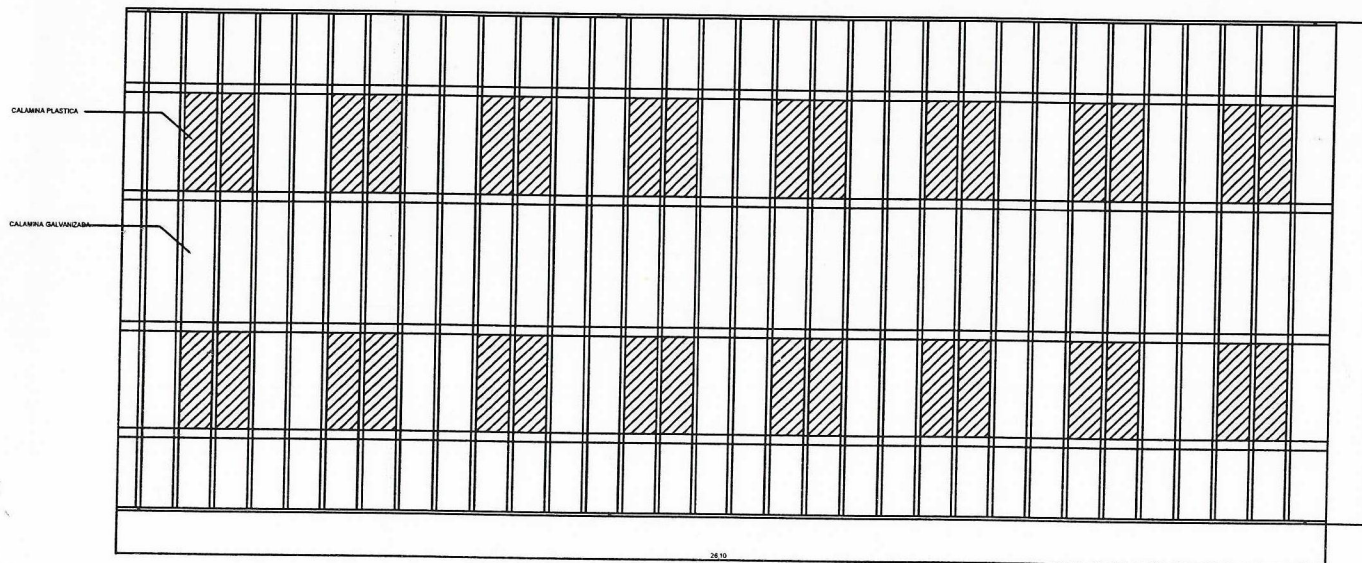

**DETALLE ESTRUCTURAL**  
ESCALA 1:25


**ARCO DE FIERO CORRUGADO**

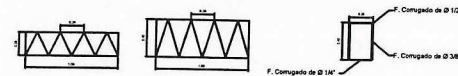


**ARMADURA DE COLUMNAS**



**ARMADURA DE VIGAS**

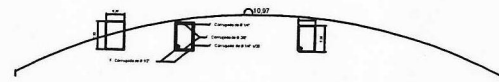

**ARMADURA DE ZAPATAS**

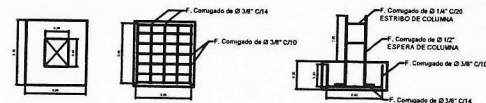

PROYECTO		<b>CONSTRUCCION DEPOSITO DE CORES</b>	
SUPERFICIE		EMPRESA MINERA COLQUIRI	
SUPERFICIE CALAMINA GALVANIZADA—		238.43 M2	
SUPERFICIE CALAMINA PLASTICA—		58.37 M2	
AREA TOTAL CONSTRUIDA		281.82 M2	
PROYECTISTA		INDICADAS	
FECHA		13 - II - 2023	
		2 / DE.. ②	