


MURO PERIMETRAL - PLANTA CONCENTRADORA

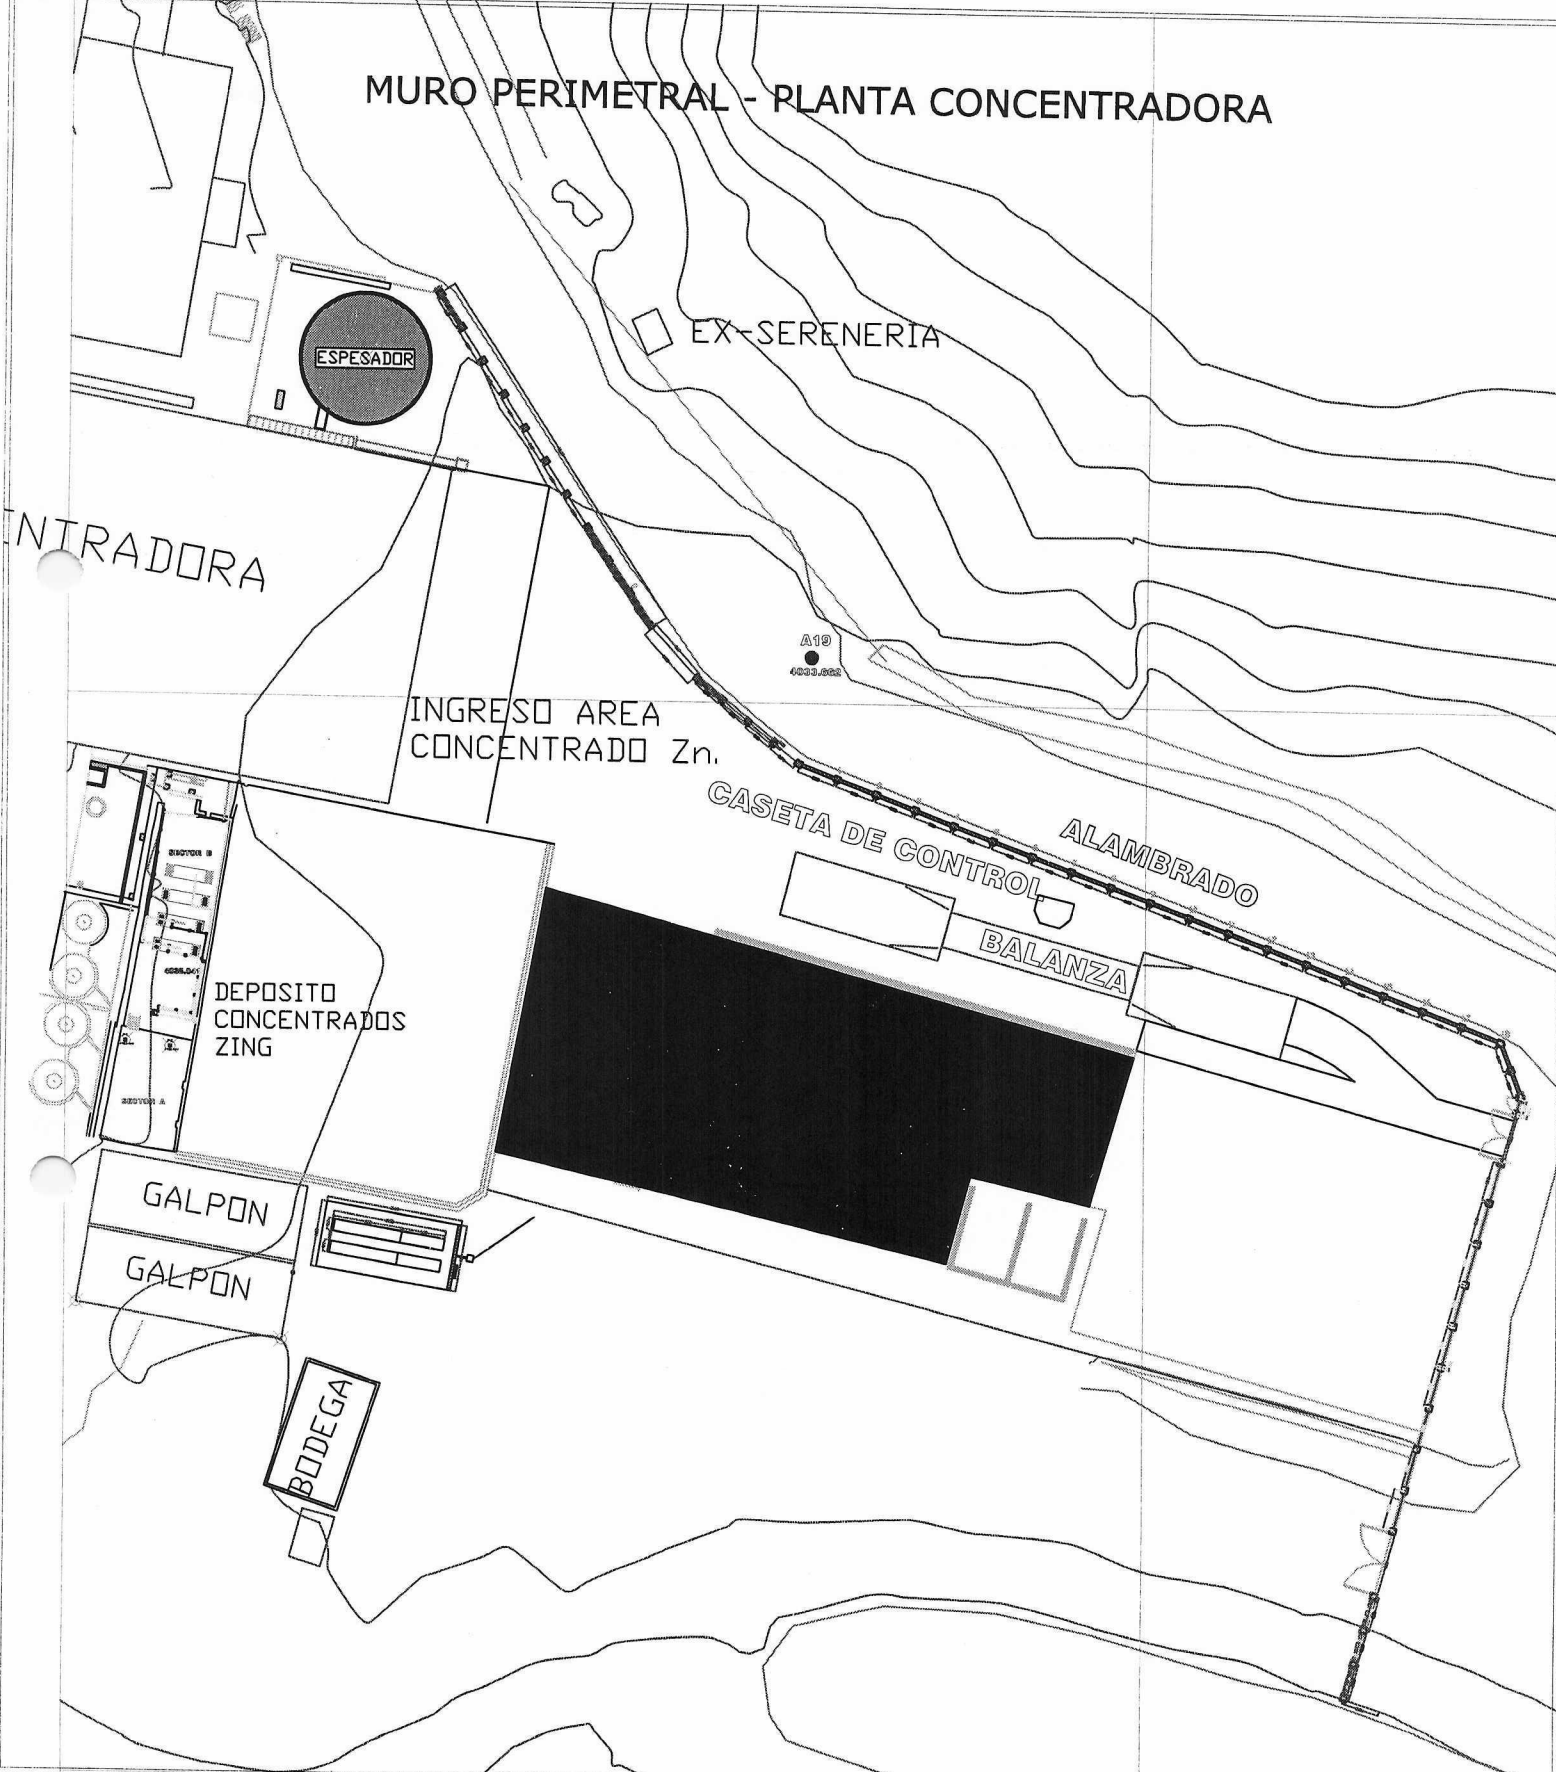

ESPEADOR

EX-SERENERIA

CONCENTRADORA

INGRESO AREA
CONCENTRADO Zn.

A19

CASETA DE CONTROL

ALAMBRADO

BALANZA

DEPOSITO
CONCENTRADOS
ZING

GALPON

GALPON

BODEGA