


# CUBIERTAS

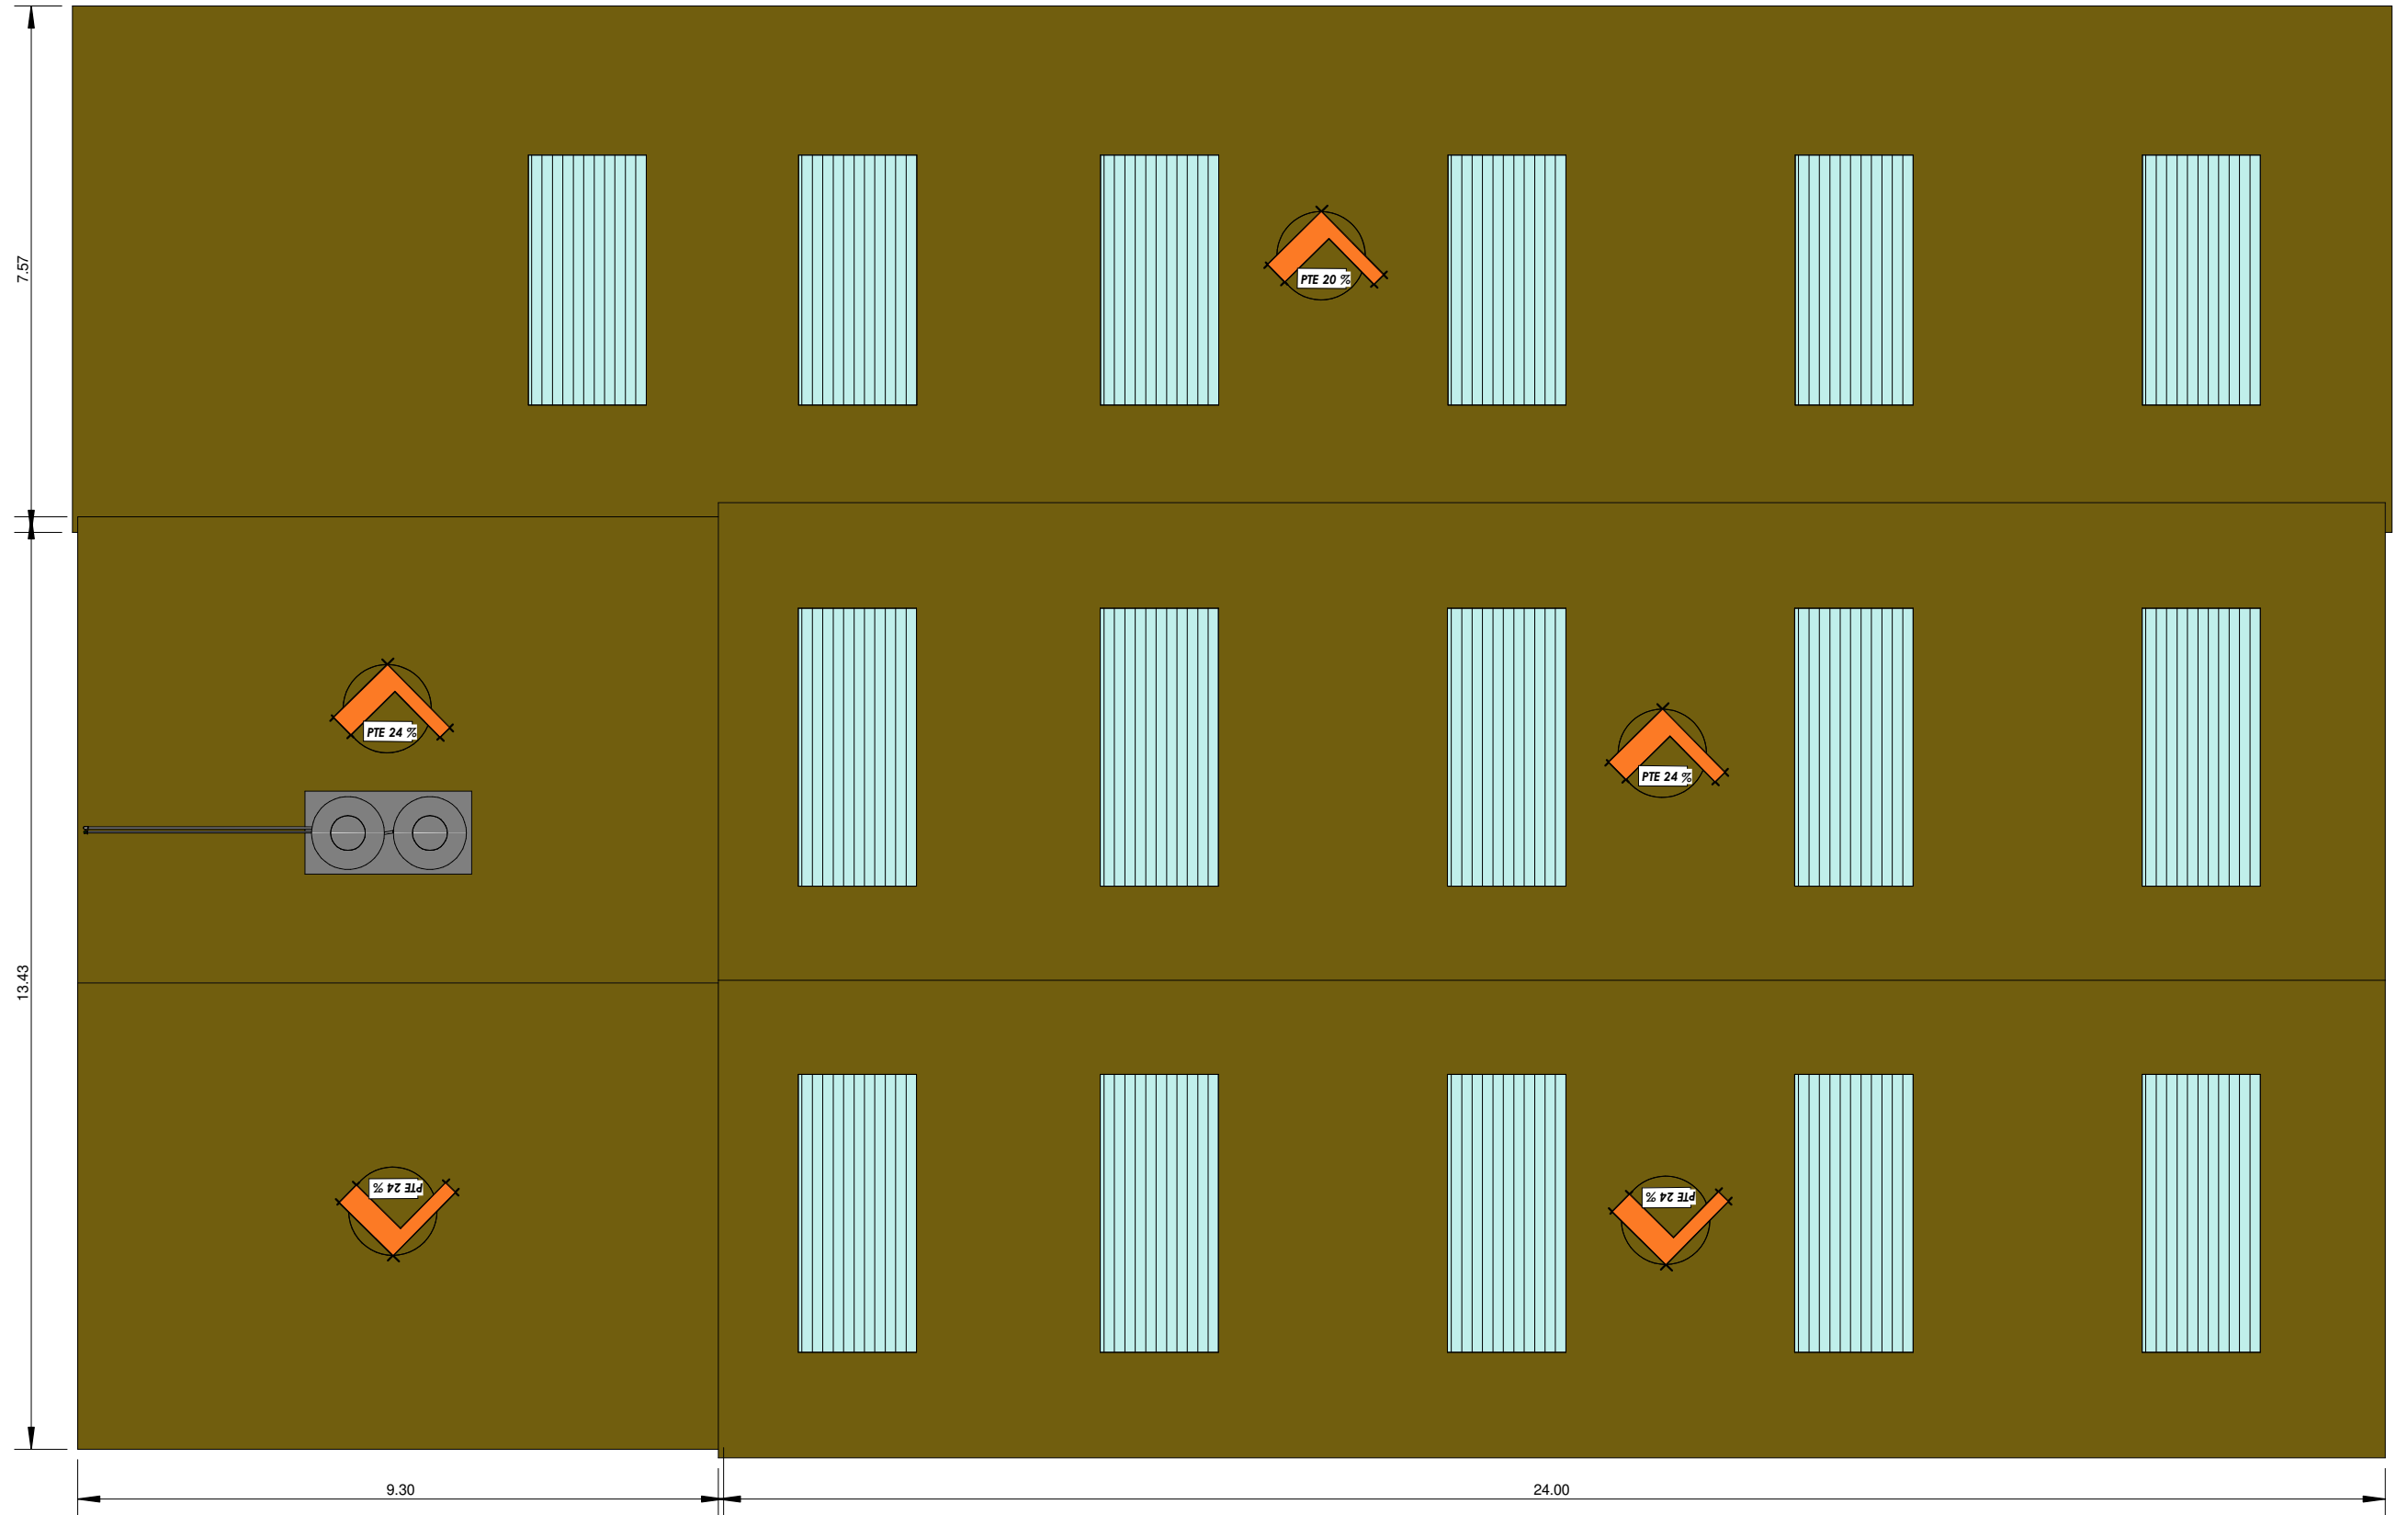

	Fecha:	Nombre:	Firma:	<b>EMPRESA MINERA COLQUIRI</b>
Dibujado:	10-3-23			
Aprobado:				
<b>TALLER DE MANTENIMIENTO MINA</b>				Escala: 1:100 Lamina: 9/15