



ISOMETRICO

OFICINAS AGUA POTABLE

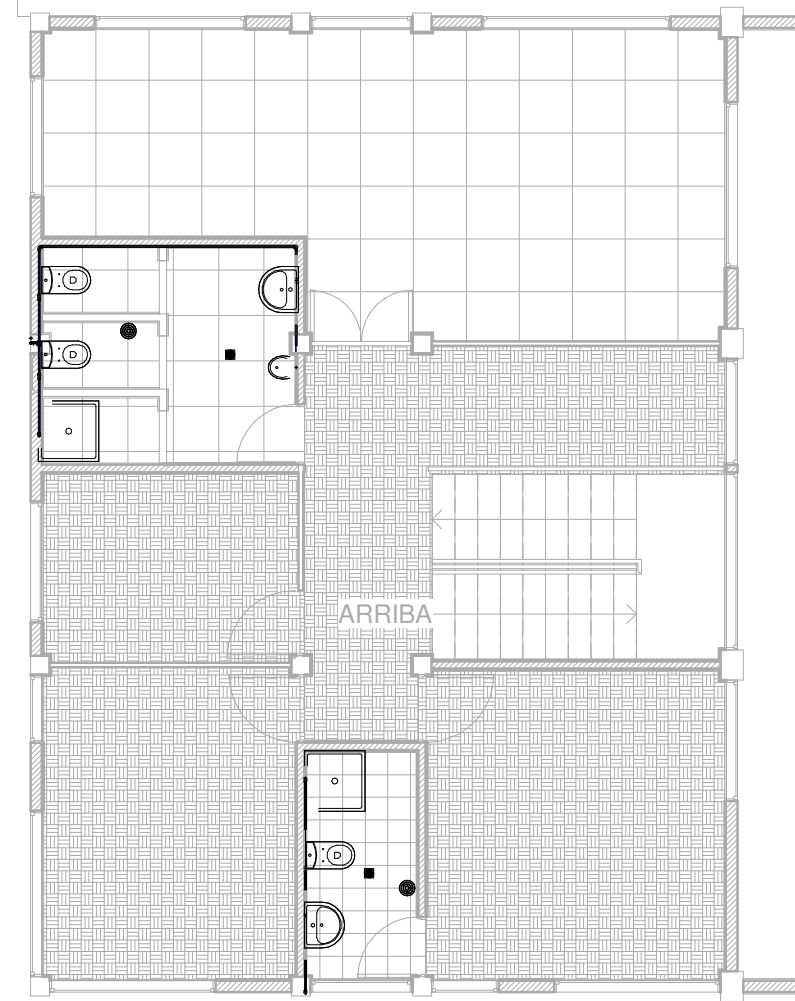

FGD-3\"/>

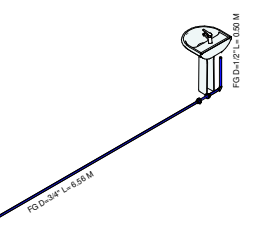

	Fecha:	Nombre:	Firma:	EMPRESA MINERA COLQUIRI
Dibujado:	10-3-23			
Aprobado:				
TALLER DE MANTENIMIENTO MINA				Escala: 1:100 Lamina: 10/15