




ELEVACION LATERAL IZQUIERDA

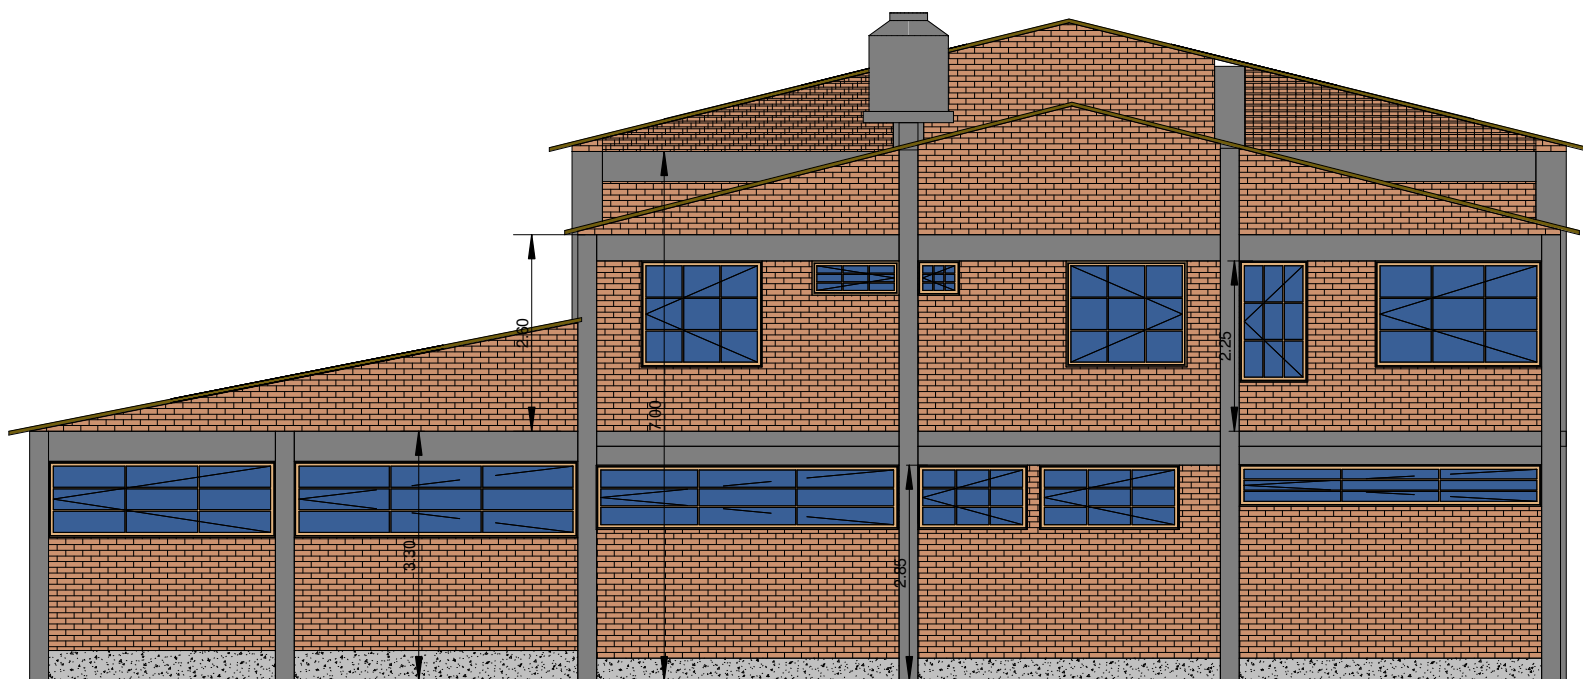

CORTE 3 - 3

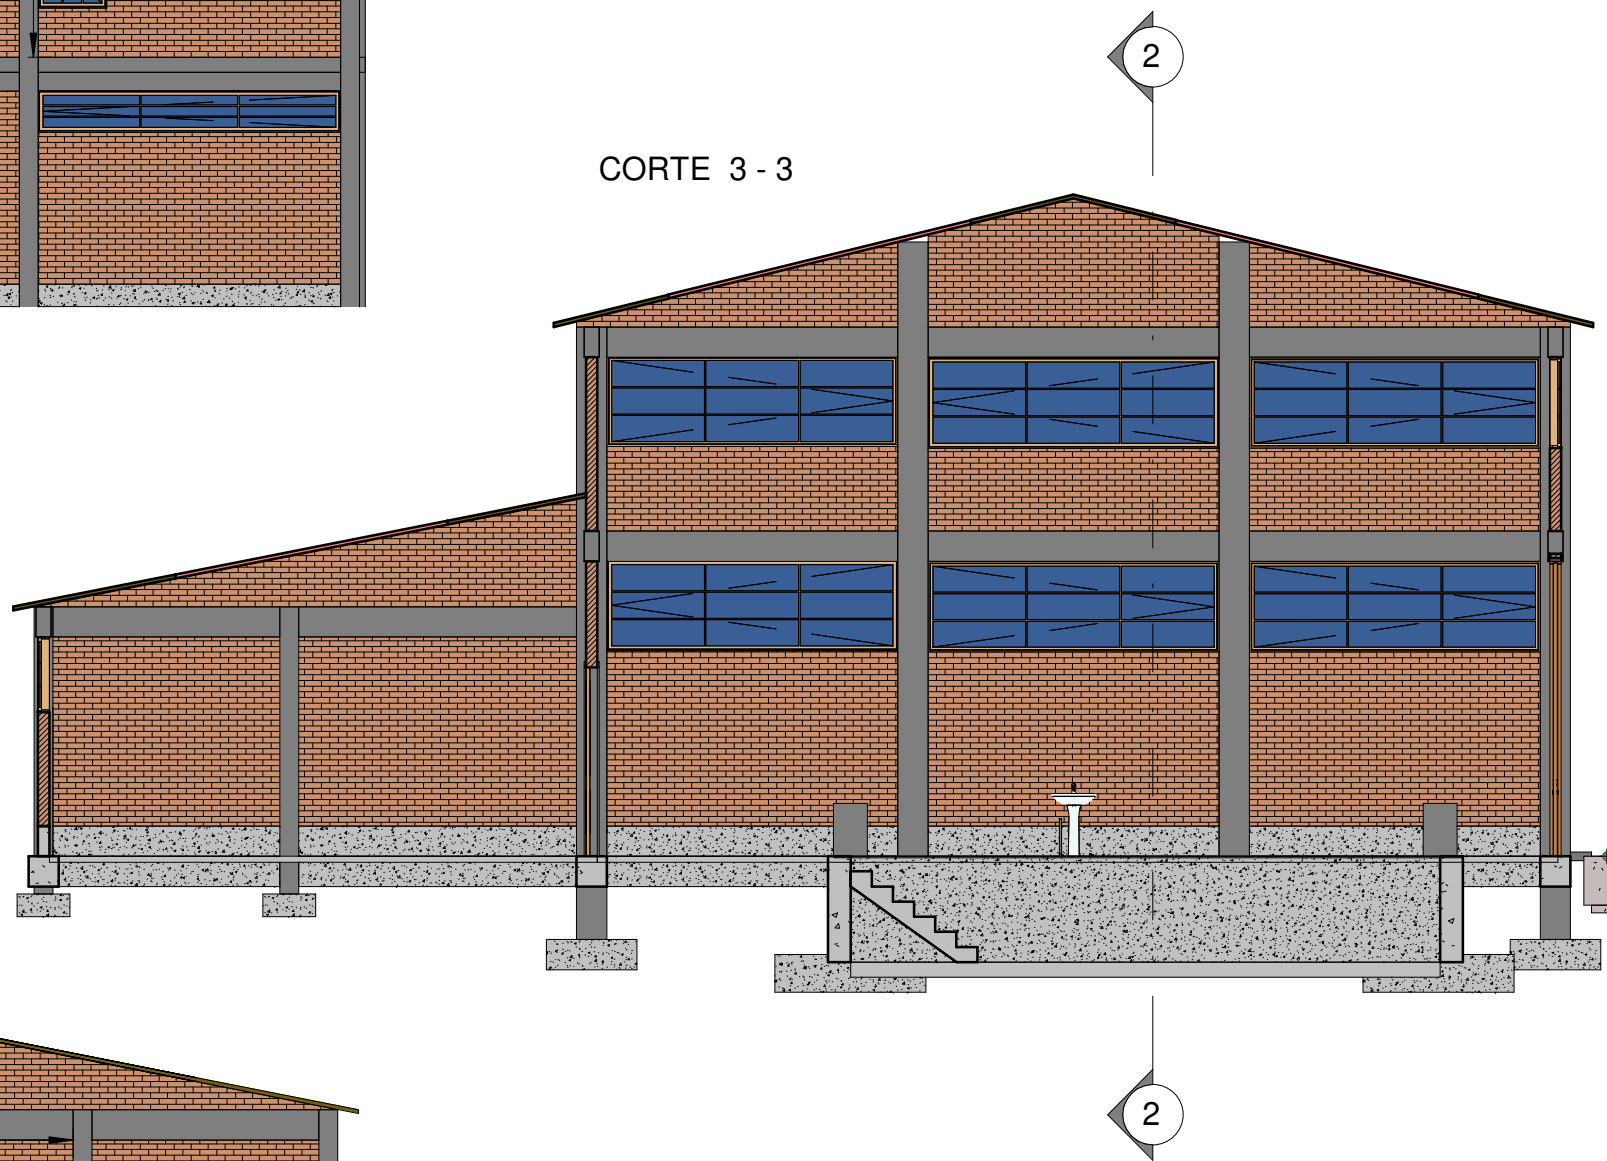

ELEVACION LATERAL DERECHO

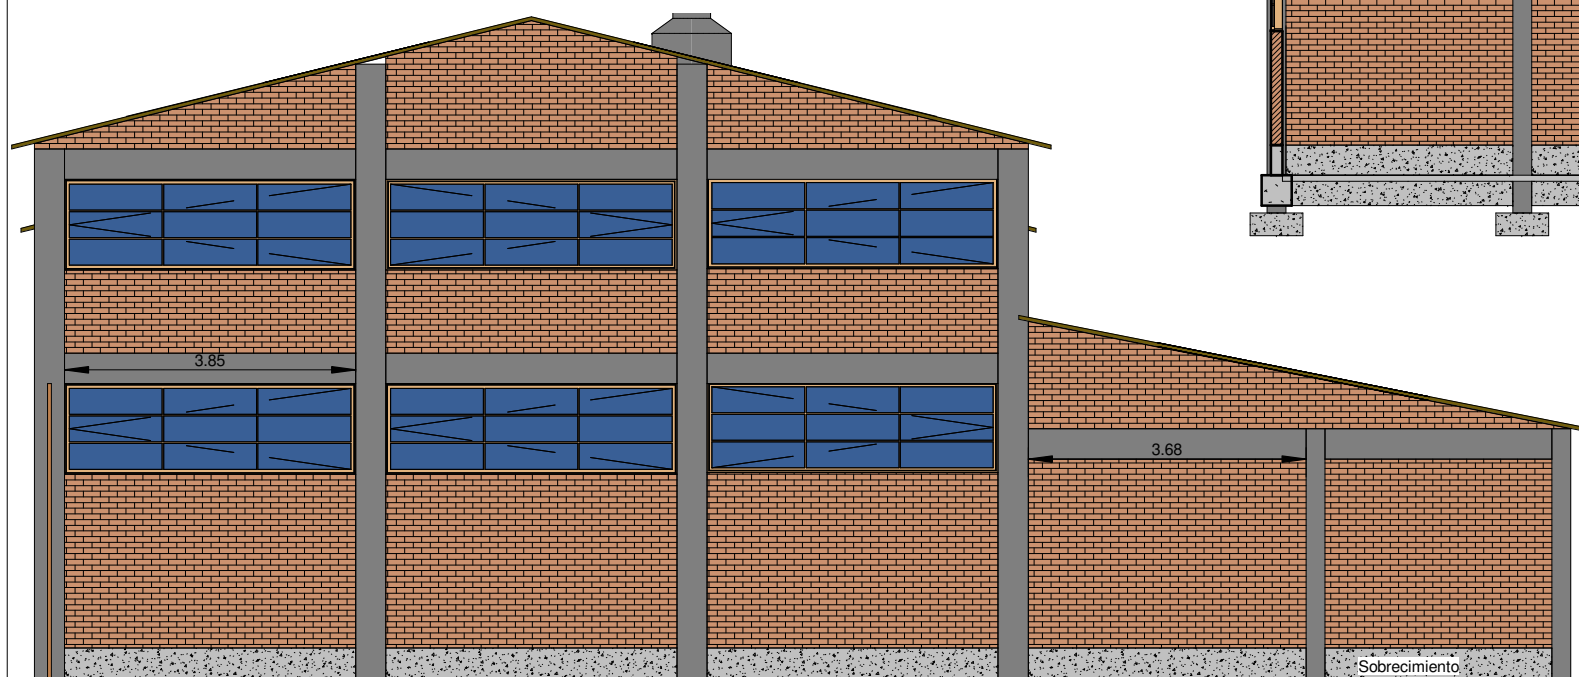

	Fecha:	Nombre:	Firma:	<b>EMPRESA MINERA COLQUIRI</b>
Dibujado:	10-3-23			
Aprobado:				
TALLER DE MANTENIMIENTO MINA				Escala: 1:100 Lamina: 6/15