



PLANTA

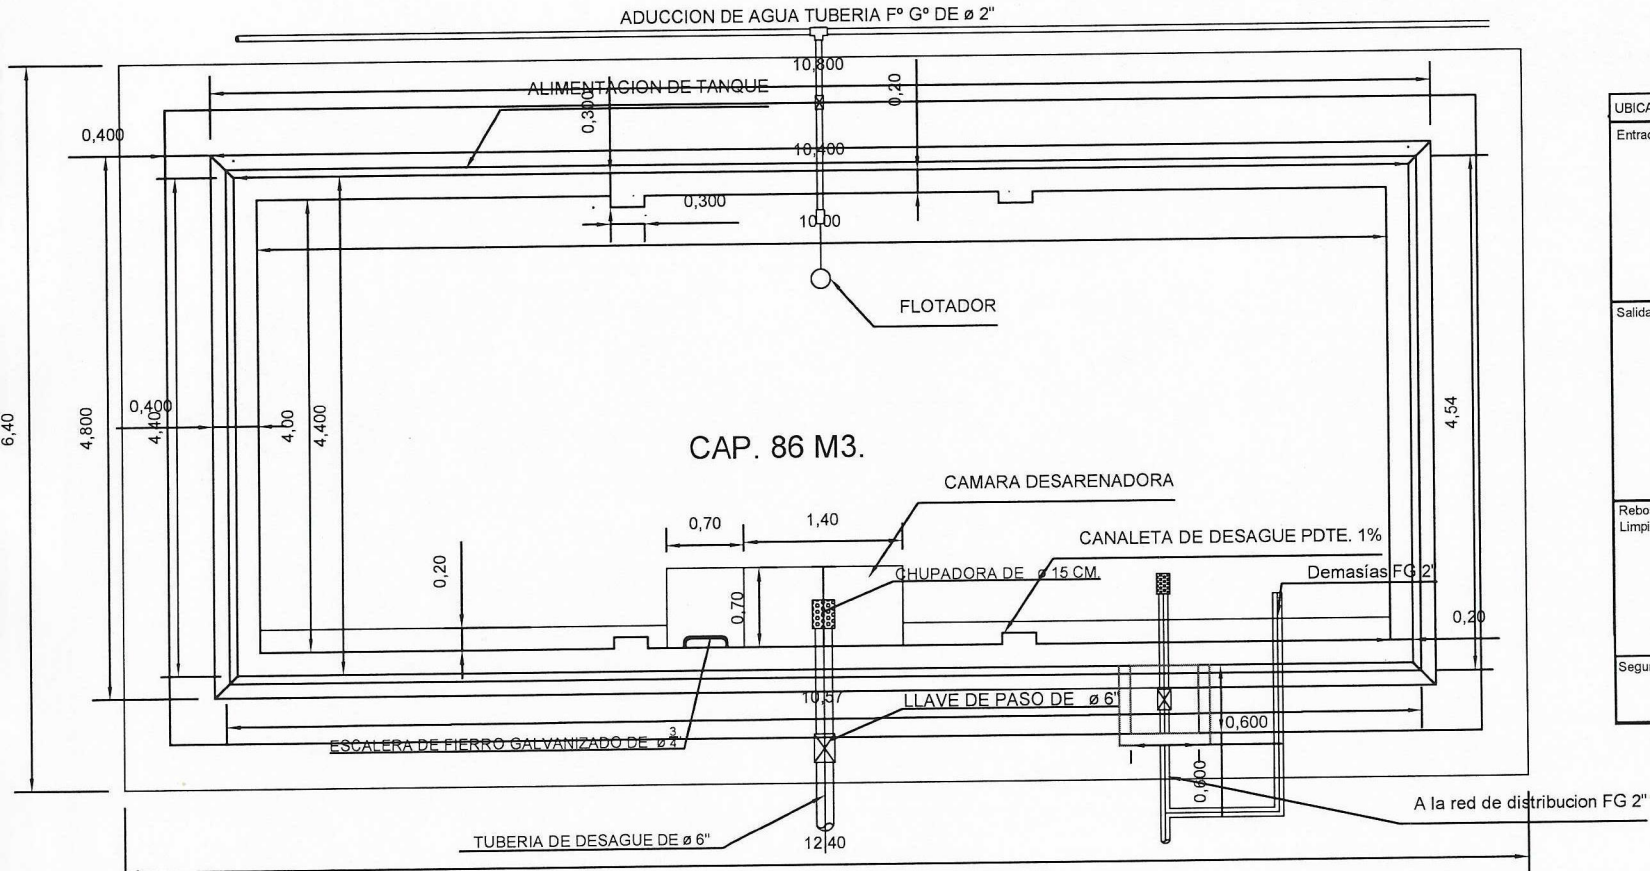



PLANILLA DE ACCESORIOS

UBICACION	DETALLE	UNIDAD	CANTIDAD	Ø"
Entrada	Lip. de paso cortina FG	pza	1	
	Union Univ. FG	pza	2	
	Tubería FG	m	3	
	Codo 90° FG	pza	2	
	Niple Hexagonal FG	pza	4	
	Tubería PVC E-40 (Drenaje)	m	0,5	
	Copla FG	pza	2	
	Adaptador PVC	pza	2	
	Colador Bronce	pza	2	
	Tubería FG	m	5	
Salida	Lip cortina FG	pza	1	
	Union Univ. FG	pza	4	
	Copla FG	pza	1	
	Adaptador PVC E-40	pza	1	
	Tee FG	pza	1	
	Codo 90° FG	pza	2	
	Niple Hexagonal FG	pza	7	
Rebose y Limpieza	Tubería PVC E-40	m	4	
	Codo FG	pza	4	
	Union Univ. FG	pza	4	
	Tee FG	pza	2	
	Lip Bronce	pza	2	
Seguro	Tubería FG	m	12	
	Tubería PVC	m	1	
	Candado Yale	pza	1	
	Tapa Metálica 0.7x0.7 e=1/8"	pza	1	
	Pletina + 4 pemos	ipo	1	

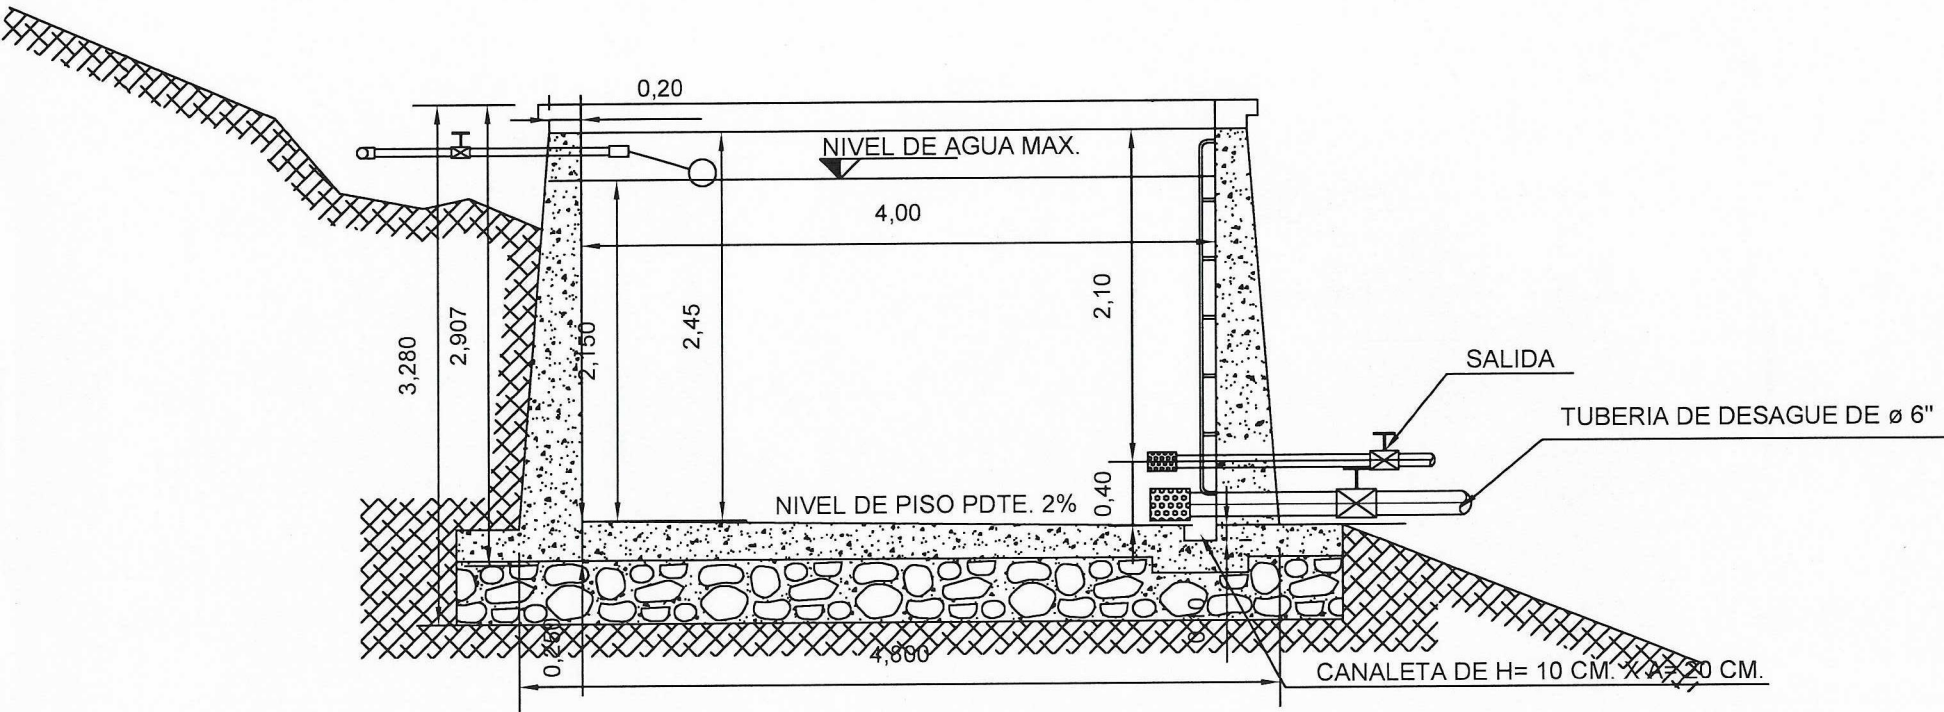


CORTE TRANSVERSAL

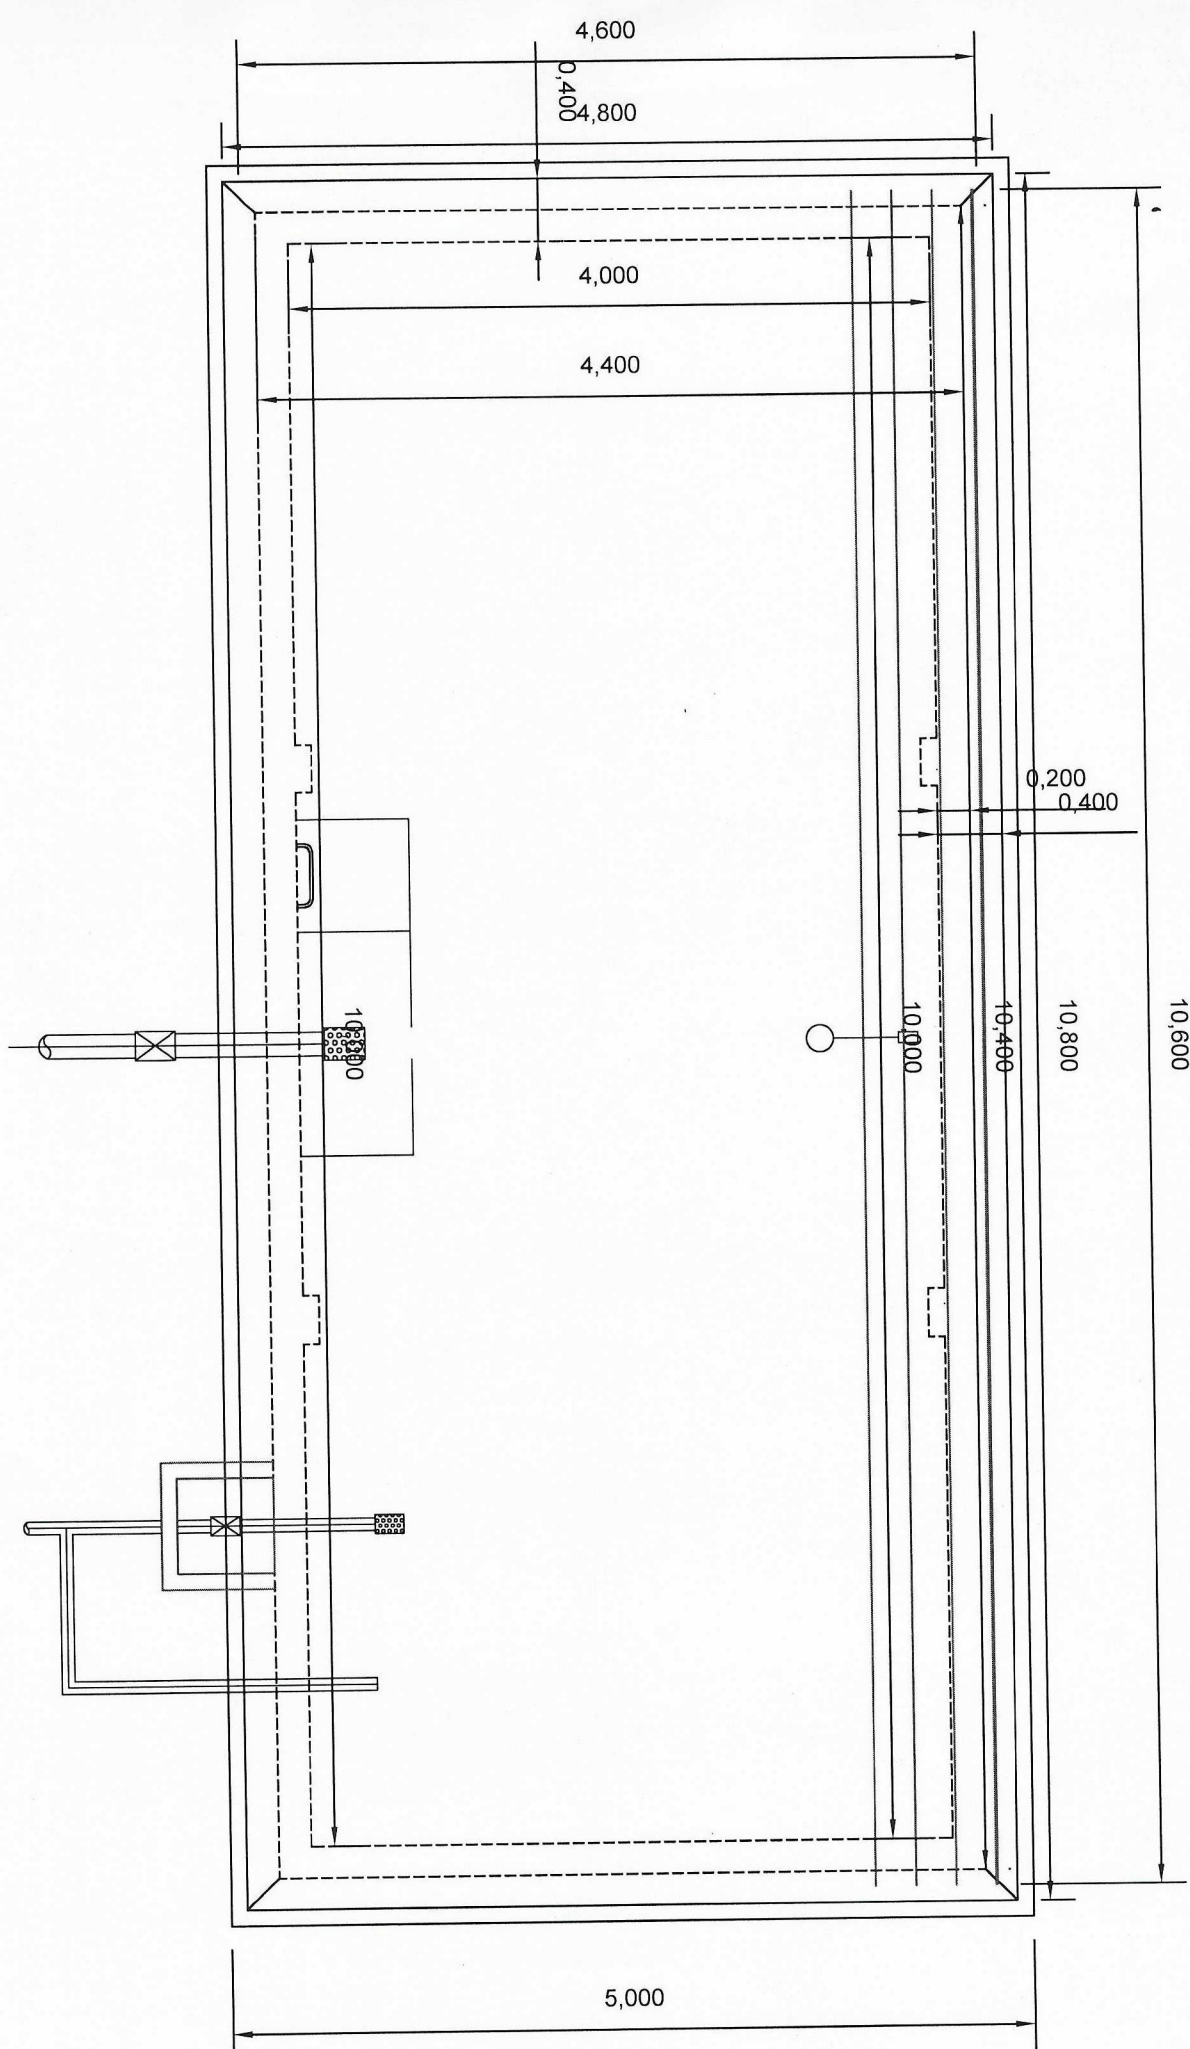

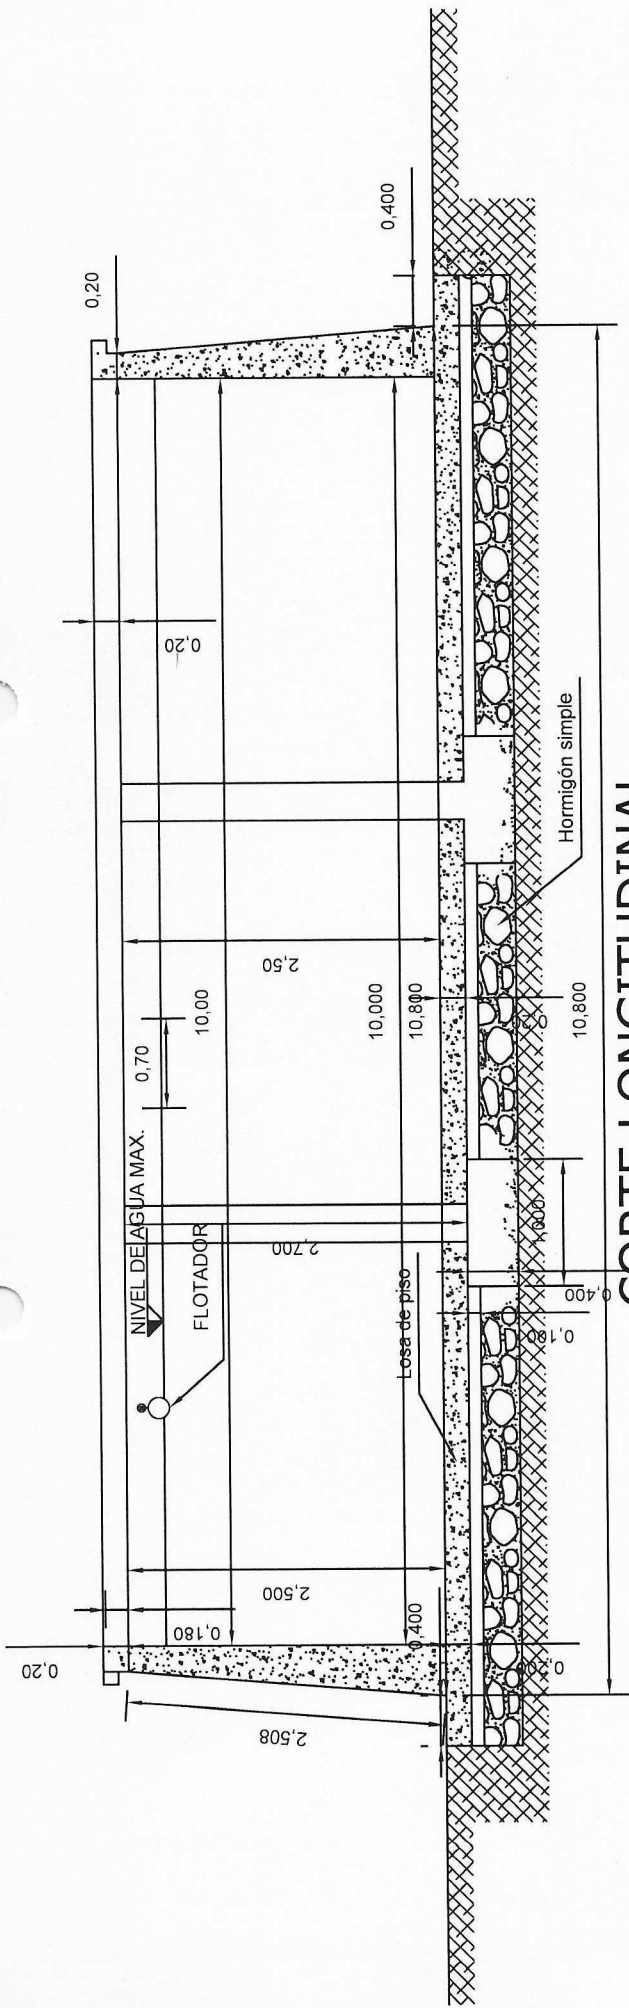

CORTE LONGITUDINAL

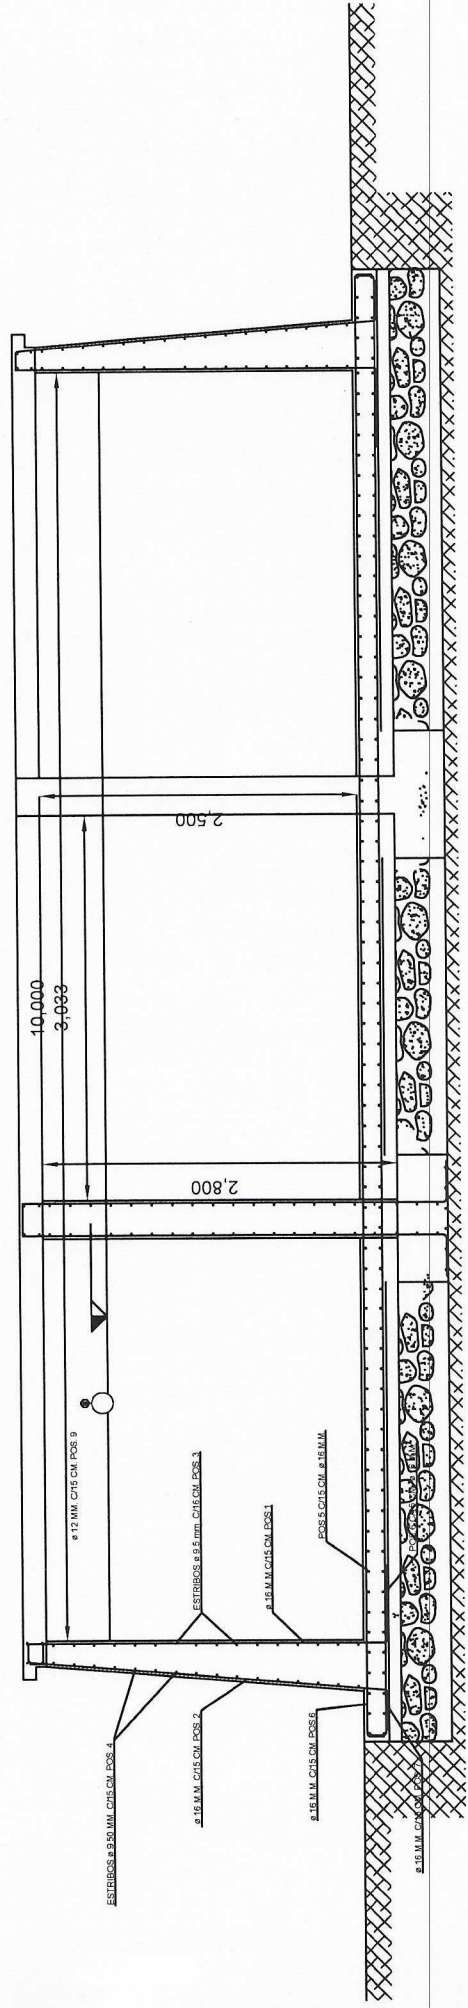

ELEVACION