

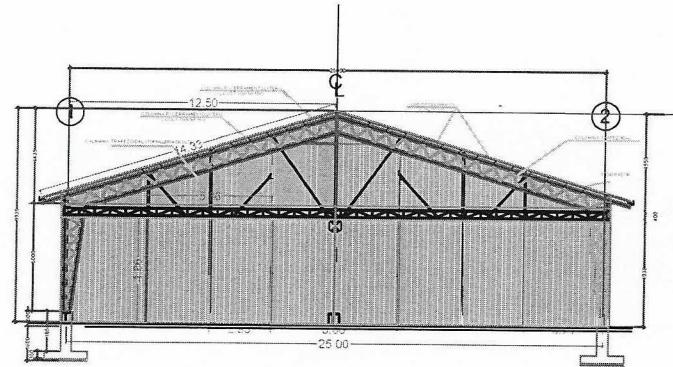



VISTA LATERAL

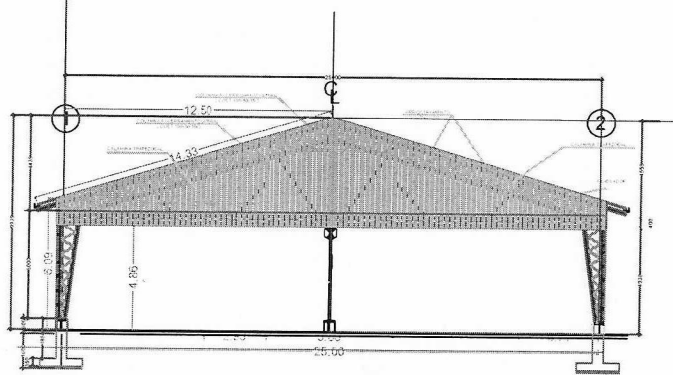


ESTRUCTURA METALICA PORTANTE (Item TEM-001)

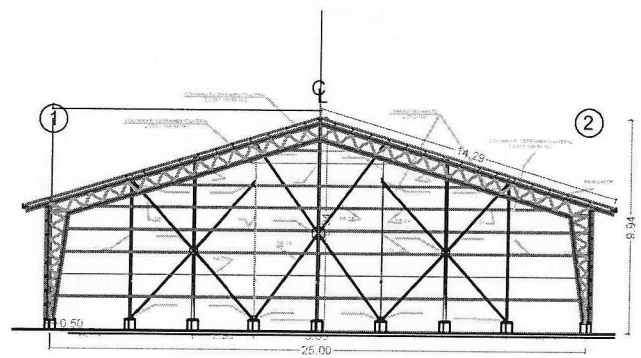


ESTRUCTURA METALICA PORTANTE (Item TEM-001)

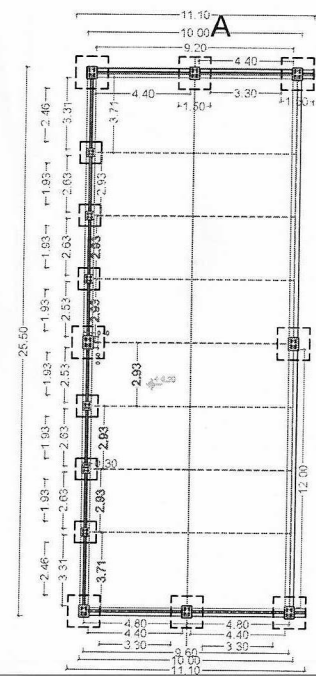


PLANO DE CIMIENTOS

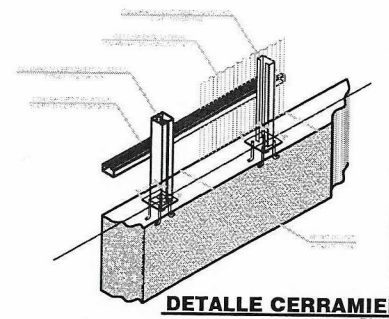

DETALLE CERRAMIE
ESC. 1:5

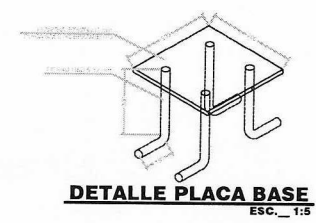

DETALLE PLACA BASE
ESC. 1:5

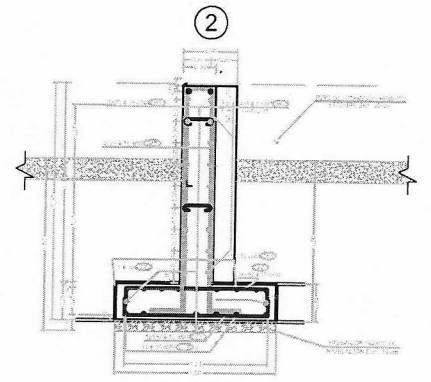


SECCIÓN
ESC. 1:20

- REFERENCIAS
- 1-20x100x50x15x3 Cierres Tipo A y B Compuestos
 - 2-20x100x50x15x2 Cierres Tipo 2 plateros
 - 3-20x100x50x15x2 Cierres Tipo 2 plateros
REVISIONES	N°	DESCRIPCION	HECHO POR:	FECHA:	REVISADO POR:	FECHA:	APROBADO:
1							

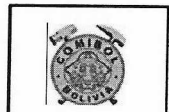

EMPRESA MINERA COLQUIRI		
MANTENIMIENTO GARAJE PLANO GENERAL UBICACION - EJES - OBRAS AUXILIARES		
ESCALA: 1:150	FECHA:	Vg. Bg.
DIBUJO CAD. POR:		
RELEVAMIENTO:		
DISEÑADO POR:		
APROBADO POR:		
APROBADO POR:		
APROBADO POR:		
APROBADO POR:		
		LAMINA - REV.