


DETALLE PLACA BASE



SECCION

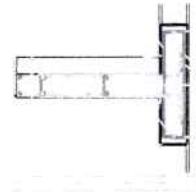


EMPRESA MINERA COLOURI

UNIDAD EL PASO, BOLIVIA
 DEPOSITO DE ALMACENES
 DEPARTAMENTO DE INGENIERIA
 UBICACION: CERROS ALBUJARES


PROYECTO	UBICACION	FECHA	REVISADO



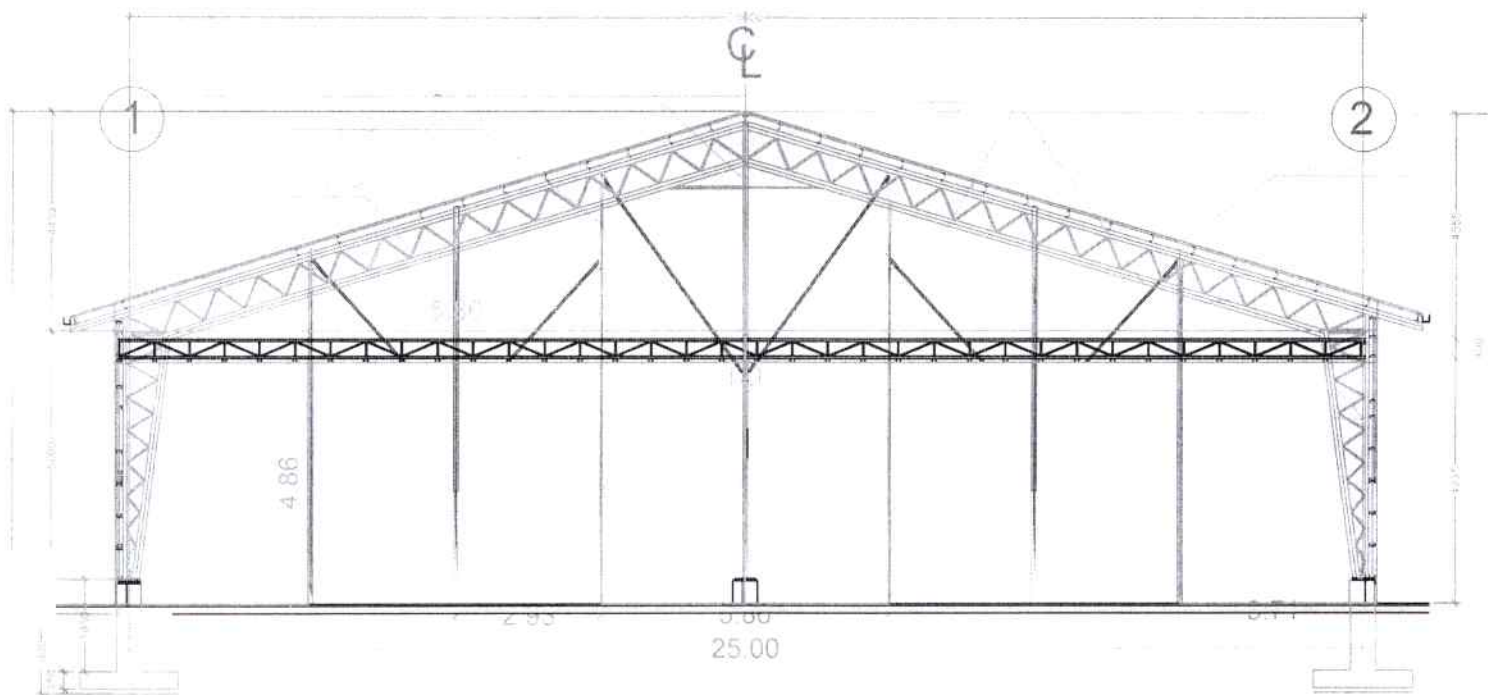

ESTRUCTURA METALICA PORTANTE (Parte) TEM-0011

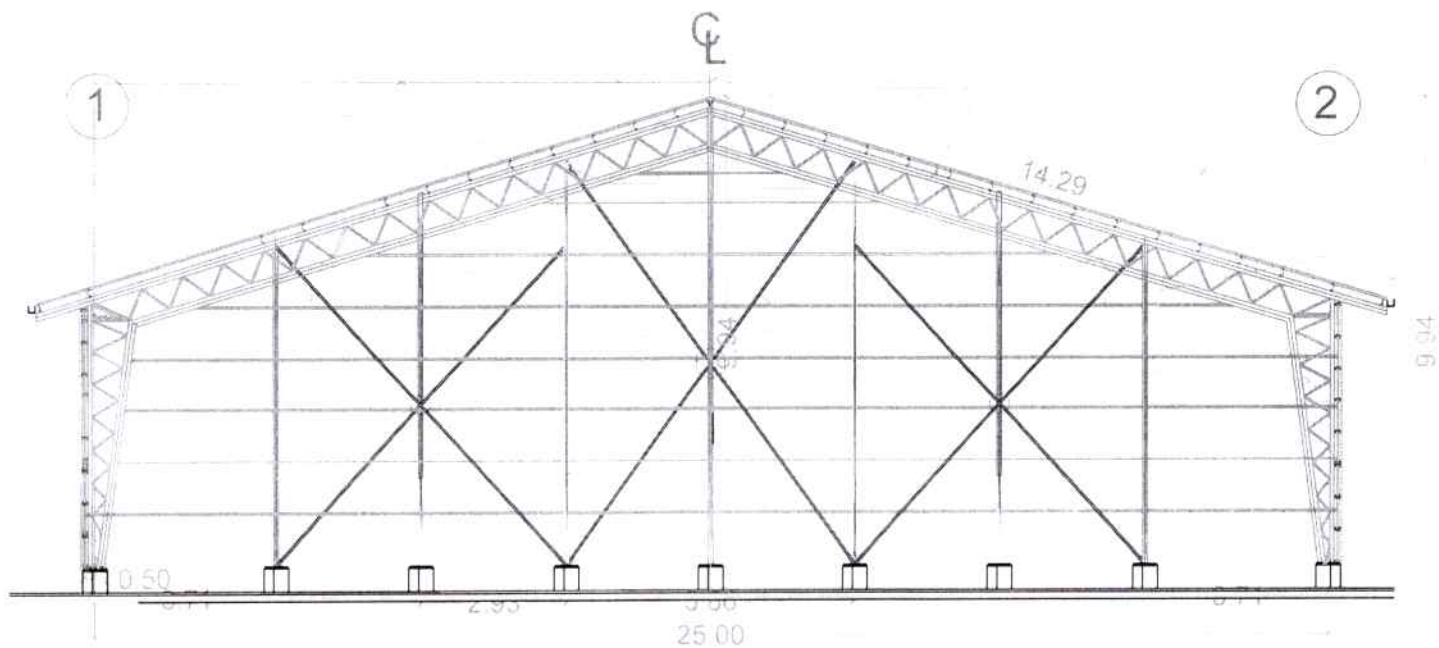

ESTRUCTURA METALICA PORTANTE (Parte) TEM-0011

