



CORPORACION MINERA DE BOLIVIA


EMPRESA MINERA COLQUIRI

Sección Planta Concentradora


Oficina Central en Colquiri: Plaza Incalacaya – Telf.: 68-224768 Fax: 221362




Tolva de entrada de mineral

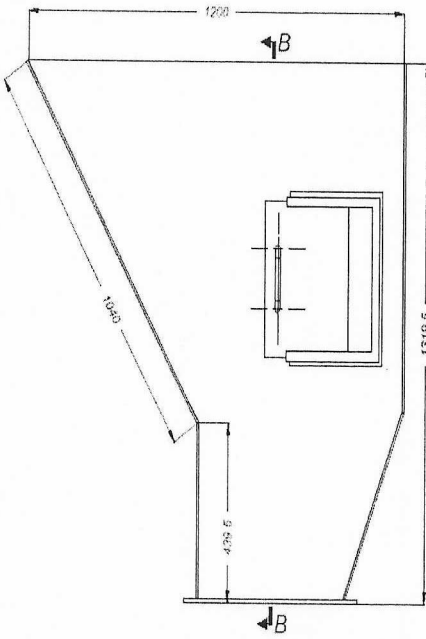


Vista A
Escala 1:10

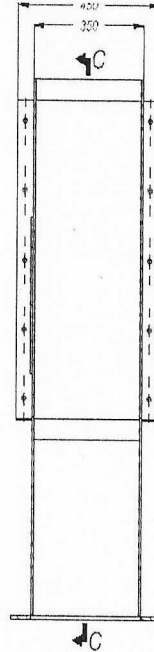

Sección B
Escala 1:10

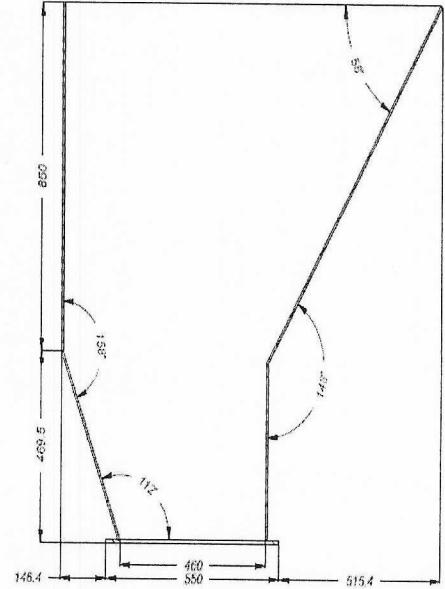

Sección C
Escala 1:10

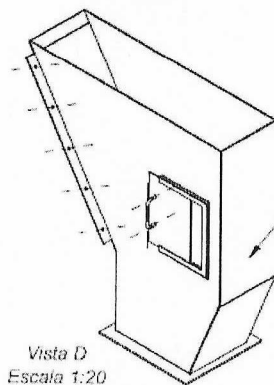

Vista D
Escala 1:20

Todo el Material es ACERO INOXIDABLE
Espesor de Plancha 1/4"



CORPORACION MINERA DE BOLIVIA


EMPRESA MINERA COLQUIRI

Sección Planta Concentradora


Oficina Central en Colquiri: Plaza Incalacaya – Telf.: 68-224768 Fax: 22136200



Salida de polvos de mineral

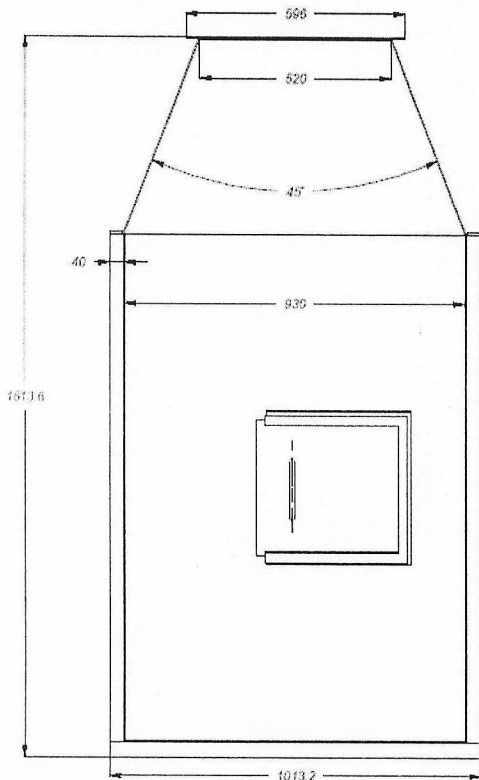

Vista A
Escala 1:10

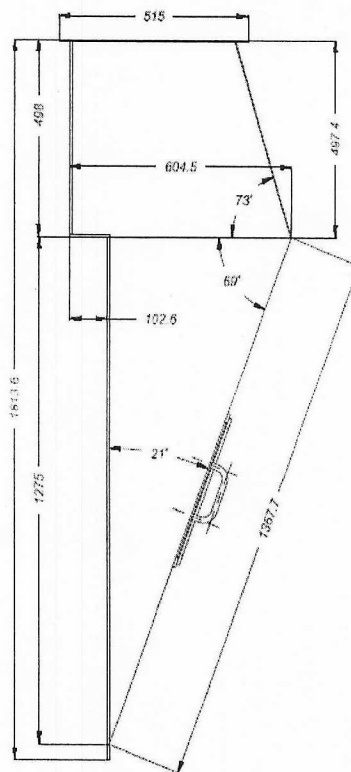

Vista B
Escala 1:10
Todo el Material es ACERO INOXIDABLE
Espesor de Plancha 1/4"

