


- CORTE E- E' -

CAMARAS DE CONTROL 1, 2, 3

ESC. 1 : 40

PLANILLA DE ACCESORIOS - CAMARAS DE CONTROL -

Nº	DESCRIPCION	UNID.	CANT.
1	COMPUERTA METALICA 0.20 x 0.95 x 1.4	PSA	1.00
2	TEE PVC Ø=4"	PZA	1.00
3	TUBERIA PVC Ø=4"	ML	8.00
4	CODO PVC Ø=4"	PZA	1.00

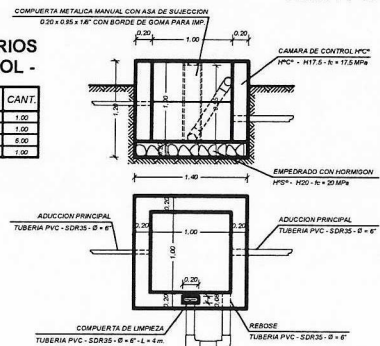

PLANILLA DE ACCESORIOS


Nº	DESCRIPCION	UNID.	CANT.
1	ADAPTADOR PVC RC Ø=4"	PSA	1.00
2	ADAPTADOR PVC RC Ø=4"	PZA	3.00
3	CODO 90º PVC Ø=4"	PZA	2.00
4	CODO 90º PVC Ø=4"	PSA	0.00
5	COLADOR PVC Ø=4"	PZA	1.00
6	CORNISA PVC Ø=4"	PZA	1.00
7	CORNISA PVC Ø=4"	PSA	3.00
8	LLAVE DE PASO EN Ø=4"	PSA	3.00
9	LLAVE DE PASO EN Ø=4"	PZA	1.00
10	NIPLA HORIZONTAL FG Ø=4"	PSA	0.00
11	NIPLA HORIZONTAL FG Ø=4"	PSA	3.00
12	TEE FG Ø=4"	PSA	0.00
13	TEE FG Ø=4"	PSA	1.00
14	TEE FG Ø=4"	PSA	1.00
15	TUBERIA F.G. Ø=4"	ML	1.00
16	TUBERIA F.G. Ø=4"	ML	2.00
17	TUBERIA F.G. Ø=4"	ML	11.00
18	TUBERIA HDPE Ø=4"	ML	26.00
19	UNION UNIVERSAL FG Ø=4"	PSA	0.00
20	UNION UNIVERSAL FG Ø=4"	PSA	1.00

PLANILLA DE FIERROS - BASE DE ESTANQUE DE ALMACENAMIENTO -

POS.	ESQUEMA	LARGOS/TUBOS (M)										TOTAL	PESOS(MT.)	PESO T. (KG)		
		#	1	2	3	4	5	6	7	8	9				10	
1	■	1	1.00	-	-	-	-	-	-	-	-	1.00	67	683.60	0.222	147.25
2	■	1	1.40	-	-	-	-	-	-	-	-	1.40	67	683.60	0.222	147.25
3	■	3	1.05	-	-	-	-	-	-	-	-	3.15	18	18.90	0.617	11.66
4	■	1	0.10	0.10	0.20	0.10	0.10	0.64	-	-	-	1.24	2	1.28	0.888	17.4
5	■	3	1.05	-	-	-	-	-	-	-	-	3.15	18	18.90	0.617	11.66
6	■	1	0.10	0.10	0.20	0.10	0.10	0.64	-	-	-	1.24	2	1.28	0.888	17.4
TOTAL															320.10	

ESPECIFICACIONES TECNICAS

DESCRIPCION	PARAMETRO
HORMIGON CICLOPEO (Ø17.5 - 50 % P.D.)	17.5 MPa
HORMIGON TIPO H/S	25 MPa
ACERO DE CONSTRUCCION TIPO A80D	420 MPa
RESISTENCIA MINIMA DEL TERRENO	1.00 Kg/cm ²
ACCESORIOS DE PLOMERIA	DE P.G.

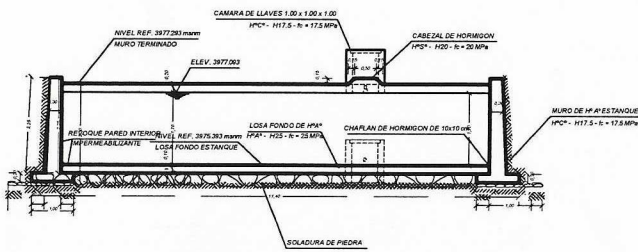

- CORTE D-D' -

ESCALA: 1 : 75	LAMINA: ESTANQUE DE ALMACENAMIENTO CAP. 170 m³ CAMARAS DE CONTROL	COMUNIDAD: SECCION MUN.: PROVINCIA: DEPARTAMENTO: LA PAZ
FECHA: SEPTIEMBRE - 2023	CONSEJO POR:	REVISOR:
		APROBACION: